

Комитет по земельным ресурсам и землеустройству по городу Новосибирску

В.1

Квитанция приема (сборной) обязательного государственного кадастрового учета земельных участков

КАДАСТРОВЫЙ ДАН ЗЕМЕЛЬНОГО УЧАСТКА (выписка из государственного земельного кадастра)

"13" января 2014г. № 2704 - 10033

1 Кадастровый номер 00:00:222222:1111:01:55

2 Лист № 1 3 Всего листов 2

Общие сведения

4 Предыдущие номера -

5 Наименование участка Землепользование

6

7 Местоположение Город Город, Центральный район, ул.

Д. №

8 Категория земель:

8.1 Земли сельскохозяйственного назначения

Земли населенной

Земли промышленности, транспорта, связи, радиовещания, телевидения, информатики, космического обеспечения, энергетики, обороны и иного назначения

Земли особо охраняемых территорий

Земли лесного фонда

Земли водного фонда

Земли запаса

Категория не установлена

8.2 - лесь

9 Разрешенное использование /назначение/: Для размещения и обслуживание магазина

10 Фактическое использование /характер деятельности/: -

11 Площадь:

5460+/- 10 кв.м

12 Нормативная цена:

13 Ставка земельного налога:

14 Базовая ставка арендной платы:

15 Сведения о правах:

16 Особые отметки: План изготовлен в 3 экземплярах, имеющих одинаковую юридическую силу. Площадь земельного участка соответствует материалам межевания.

17 Цель предоставления выписки: Для принятия решения

18 Дополнительные сведения для регистрации сделок, в результате которой образован земельный участок

18.1 Регистрационный номер документов в ОКУ 35/04-3873

18.2 Номера образованных участков: -

18.3 Номера ликвидированных участков: -

Заместитель Директора

Доверенность



/В.В. Крот/

Фирменная Н.О.


КАДАСТРОВЫЙ ПЛАН ЗЕМЕЛЬНОГО УЧАСТКА (выписка из государственного земельного кадастра)

В.2

1 Кадастровый номер 00:00:222222:1111:01:55

2 Лист № 2

3 План (чертеж, схема) границ земельного участка

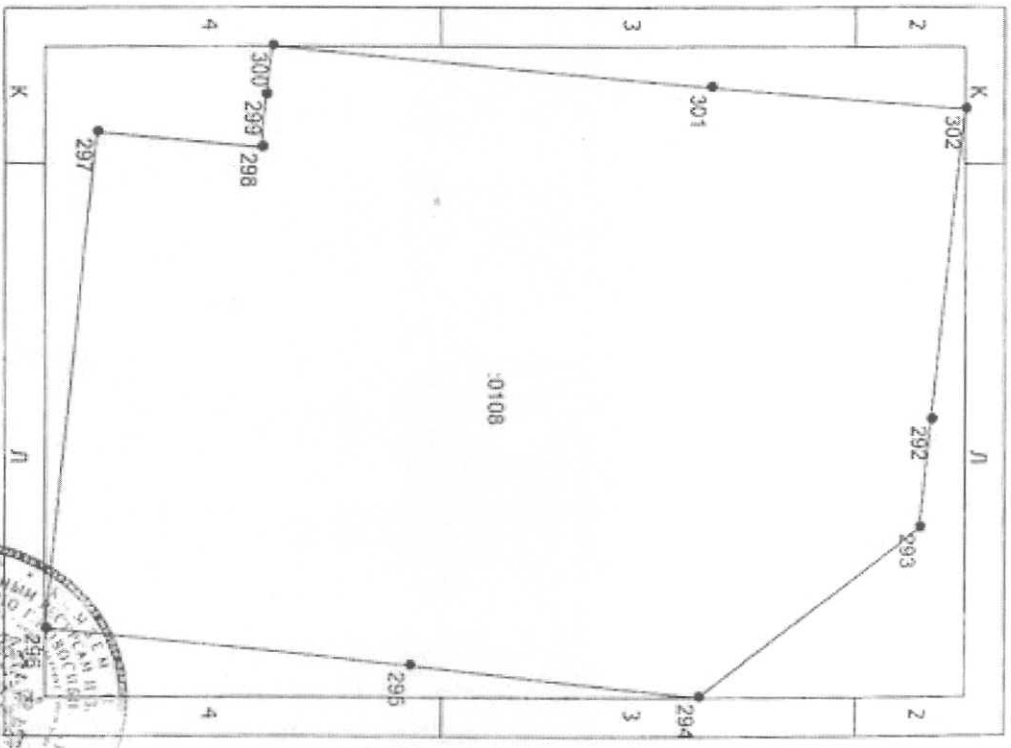

4 Масштаб 1:1099

Заместитель руководителя

Должность



/B. B. Крот/
Функция 11.0